


Эскизный проект индивидуального дома В-57.2023

ГАЗ  **БЕТОН**

www.gzbtn.ru




1-й этаж

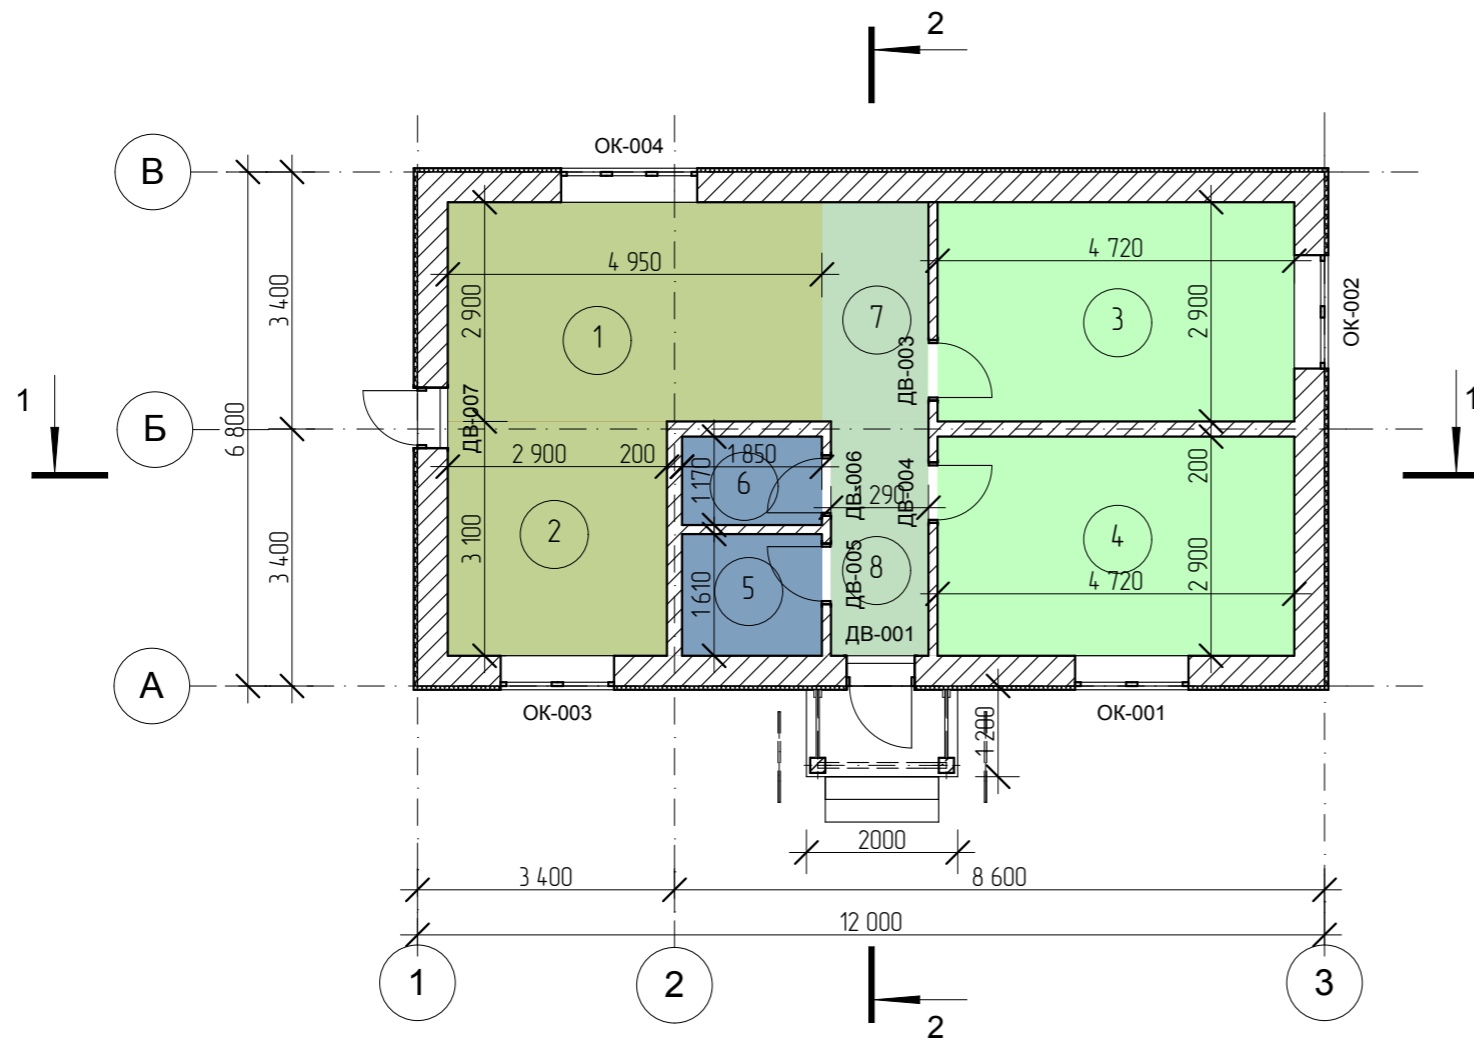

				Проект В-57.2023	Стадия	Лист	Листов
					П	1	
				План 1-го этажа	Название организации		

1-й этаж

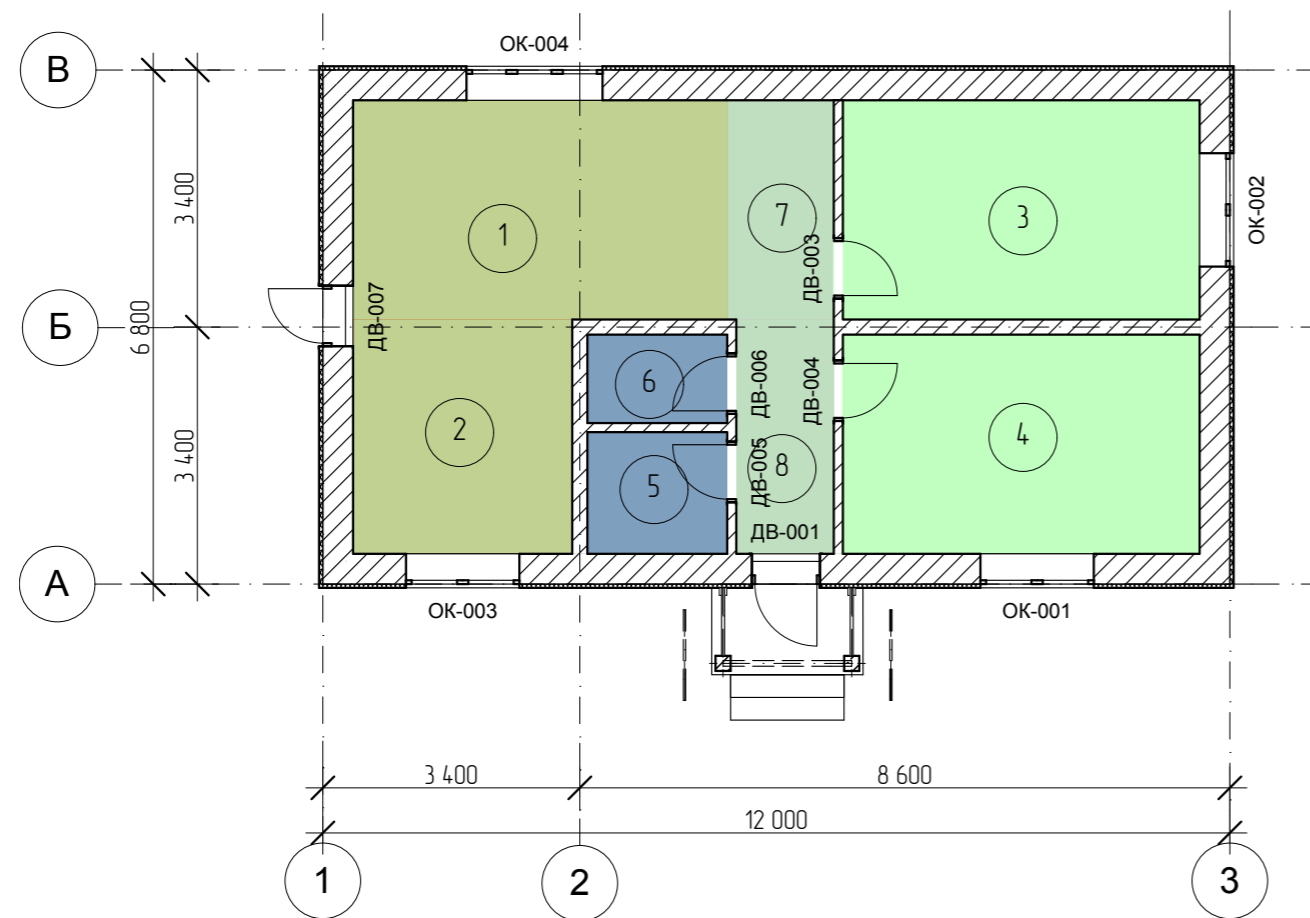


Экспликация 1-й этаж

№	Наименование	Площадь
1	Гостинная	14,4
2	Кухня	9,0
3	Комната	45,1
4	Комната	13,7
5	С/У	3,0
6	С/У	2,2
7	Холл	4,1
8	Тамбур	4,0
		95,5 м2

				Проект В-57.2023	Стадия	Лист	Листов
					П	2	
				Экспликация помещений	Название организации		

1-й этаж

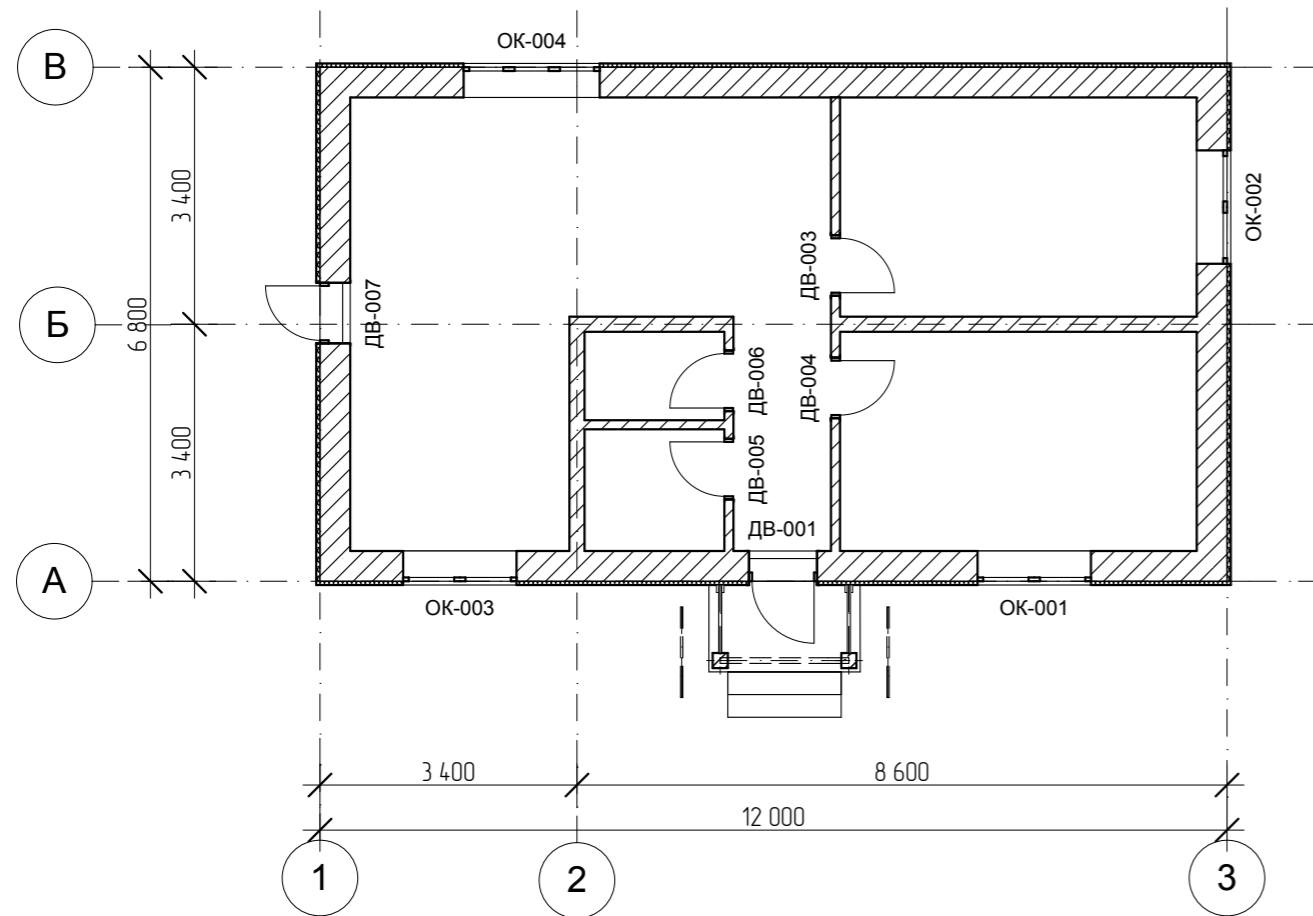


ВЕДОМОСТЬ ПРОЕМОВ


ВЕДОМОСТЬ ПРОЕМОВ	
Марка, поз.	Размеры проема в кладке вхh, мм
ДВ-001	900x2 000
ДВ-003	800x2 000
ДВ-004	800x2 000
ДВ-005	800x2 000
ДВ-006	800x2 000
ДВ-007	800x2 000
ОК-001	1 500x1 500
ОК-002	1 500x1 500
ОК-003	1 500x1 500
ОК-004	1 800x1 500

				Проект В-57.2023	Стадия	Лист	Листов
					П	3	
				Ведомость заполнения проемов	Название организации		


Схема расположения свай

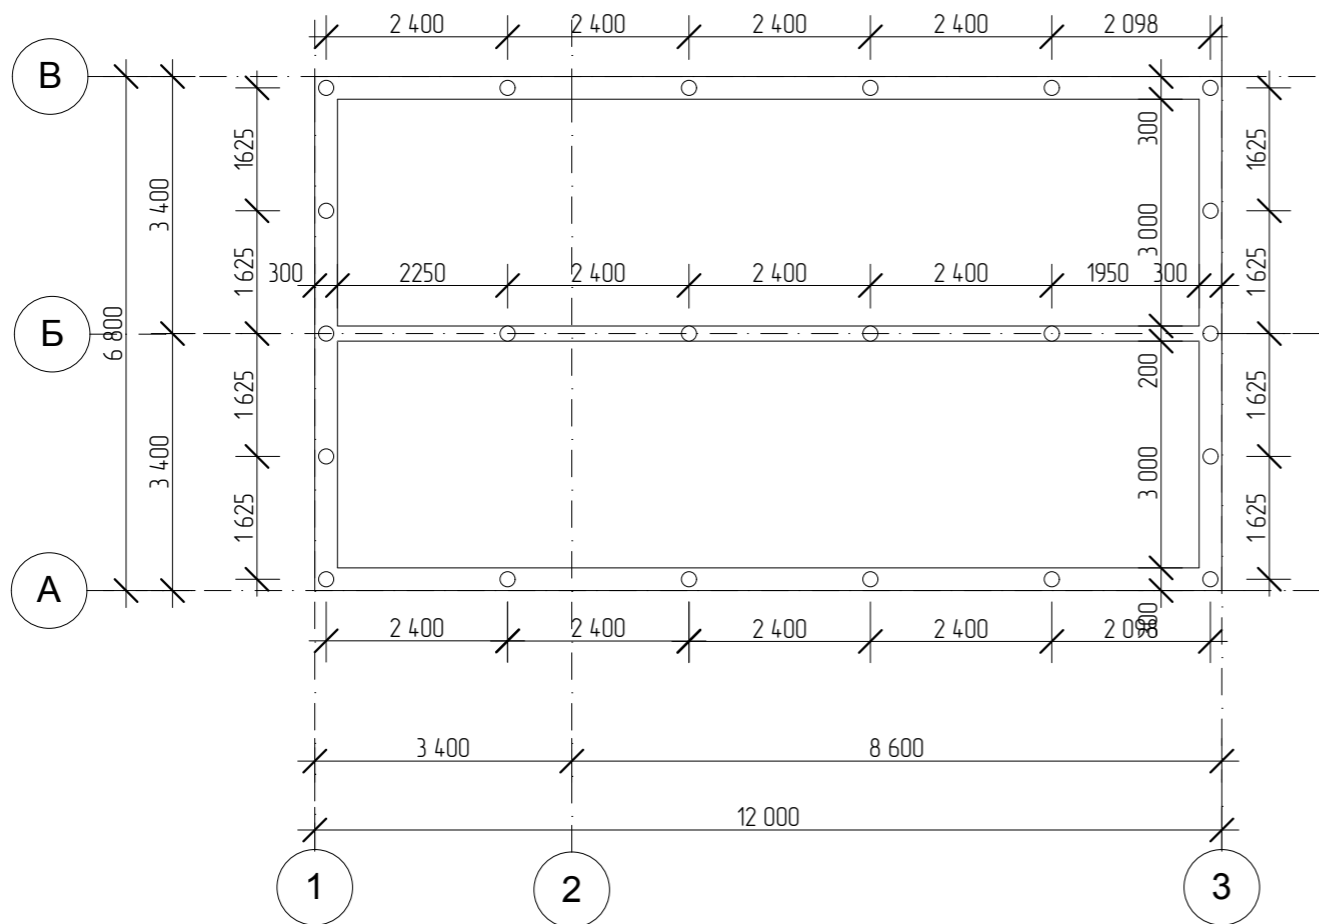

Узел 2

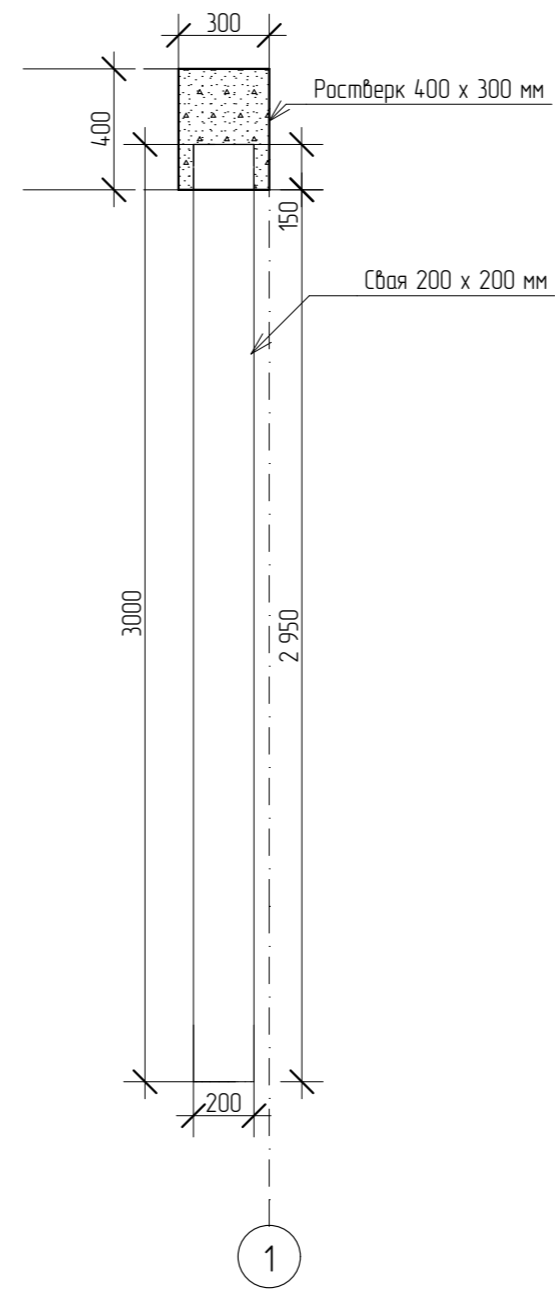


Узел 1

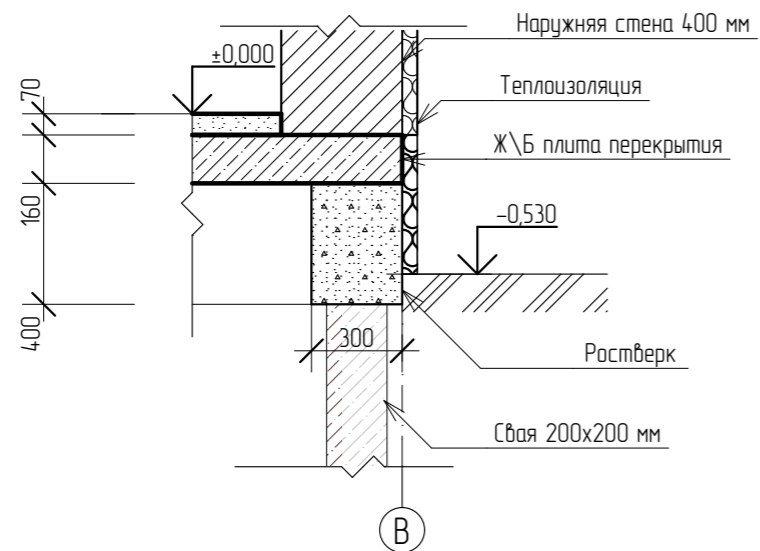


				Проект В-57.2023	Стадия	Лист	Листов
				Фундамент	П	4	
					Название организации		


План кровли

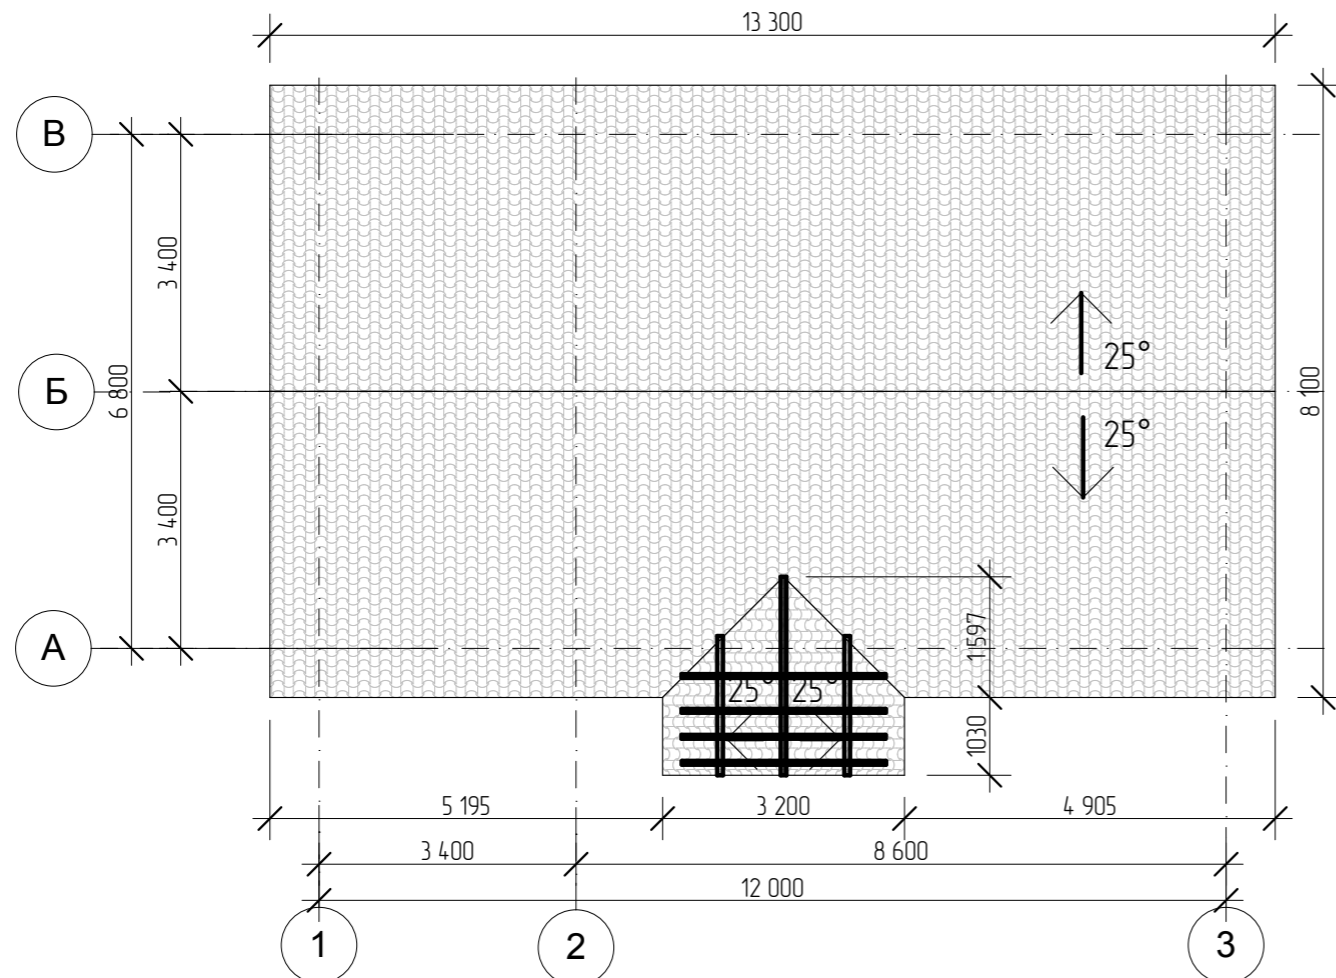

План стропильной системы

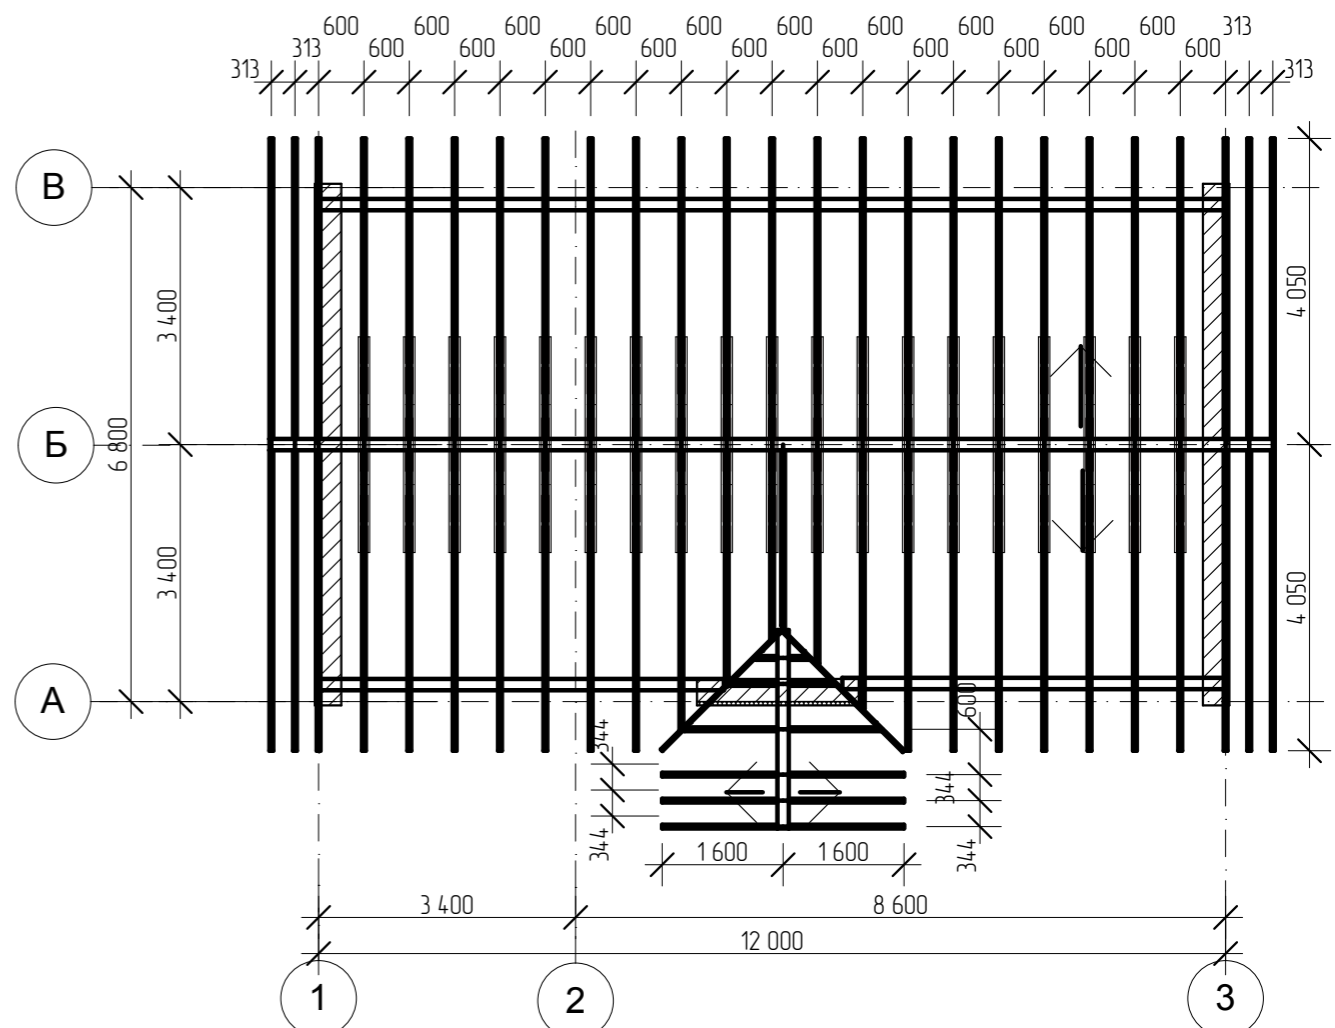


Узел 3

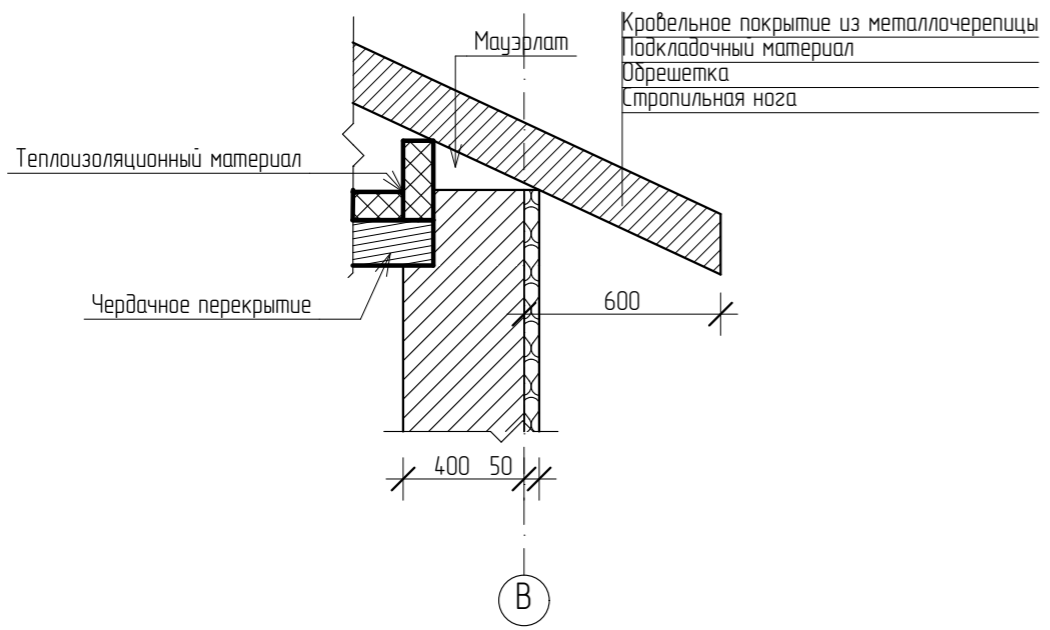


				Проект В-57.2023	Стадия	Лист	Листов
					П	5	
				План кровли	Название организации		

Разрез 1-1

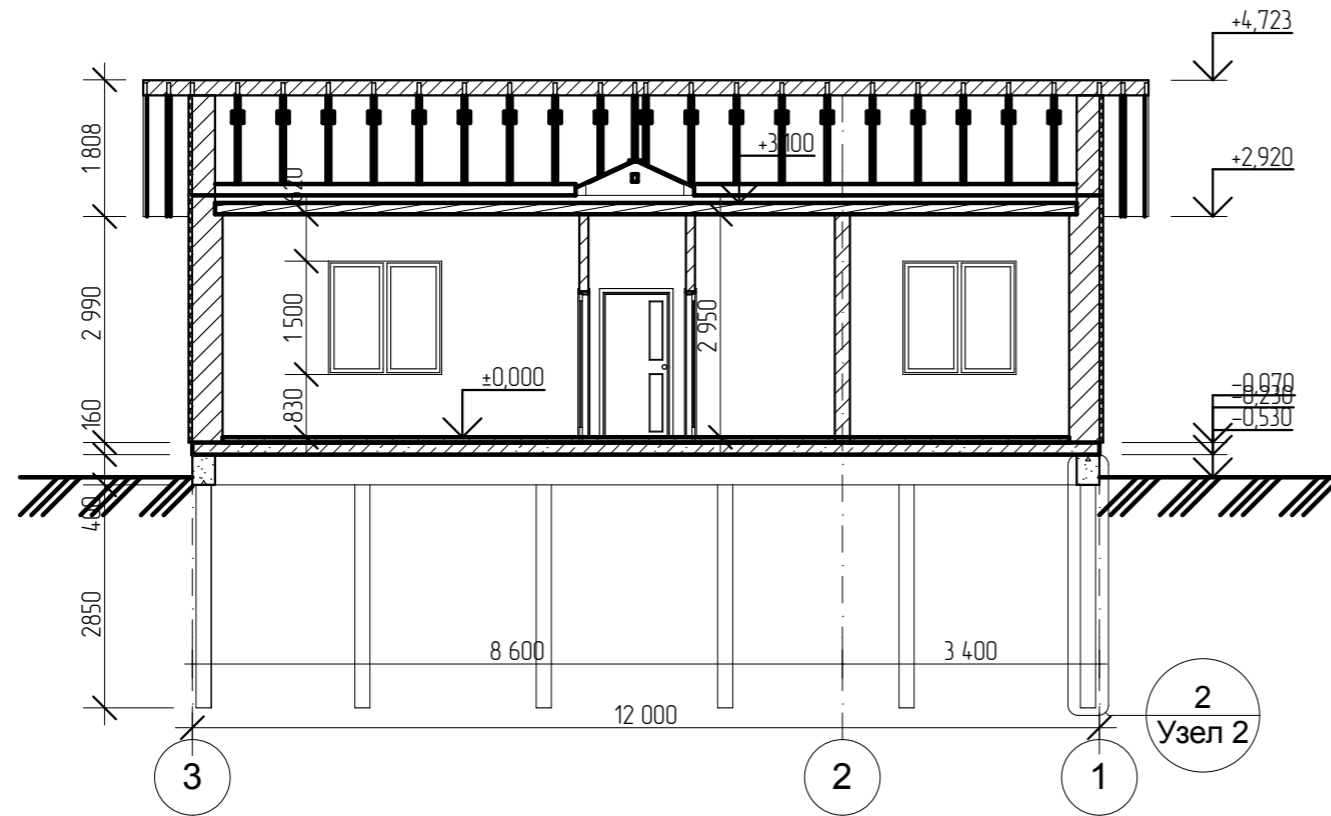


Разрез 2-2

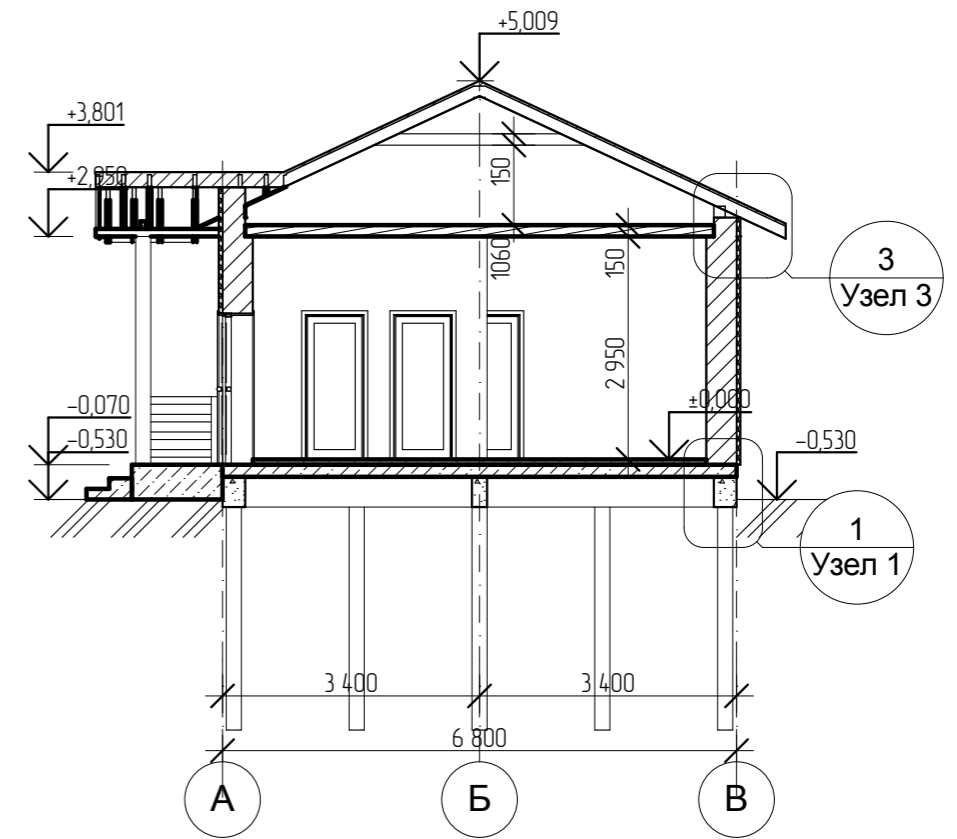


				Проект В-57.2023	Стадия	Лист	Листов
					П	6	
				Разрез	Название организации		

Фасад 1-3

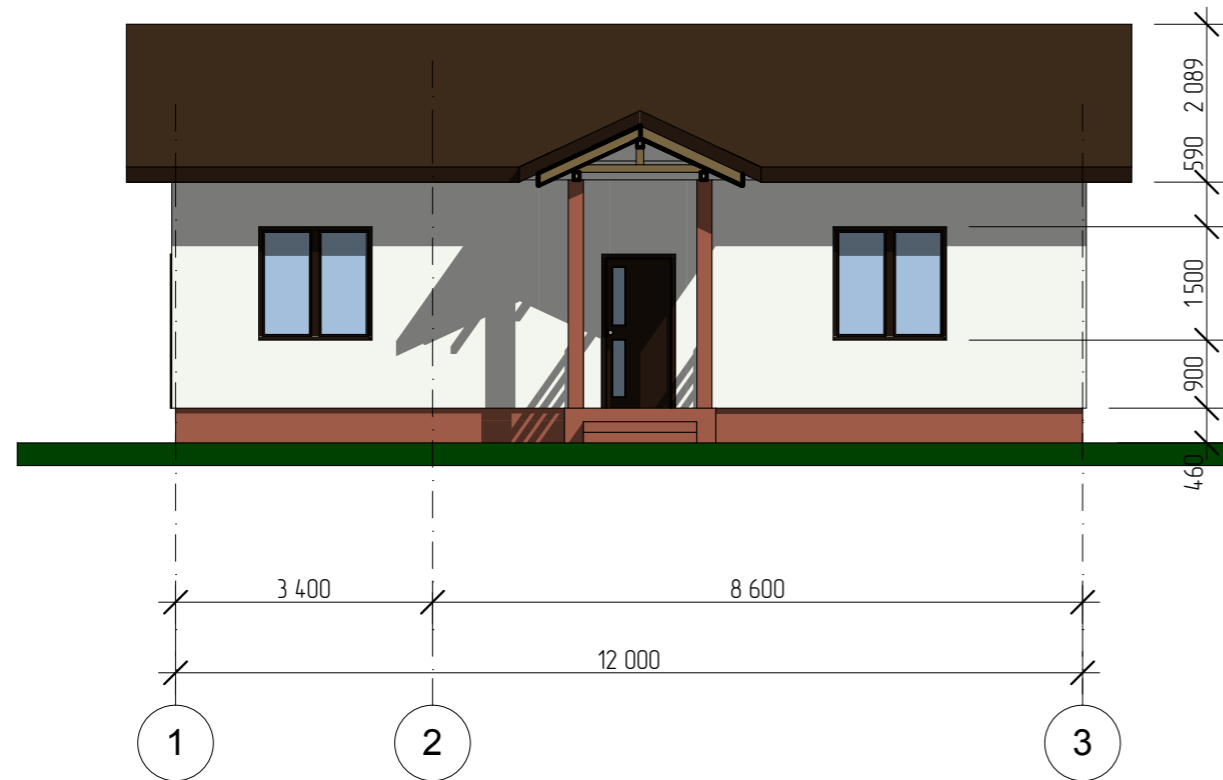


Фасад В-А

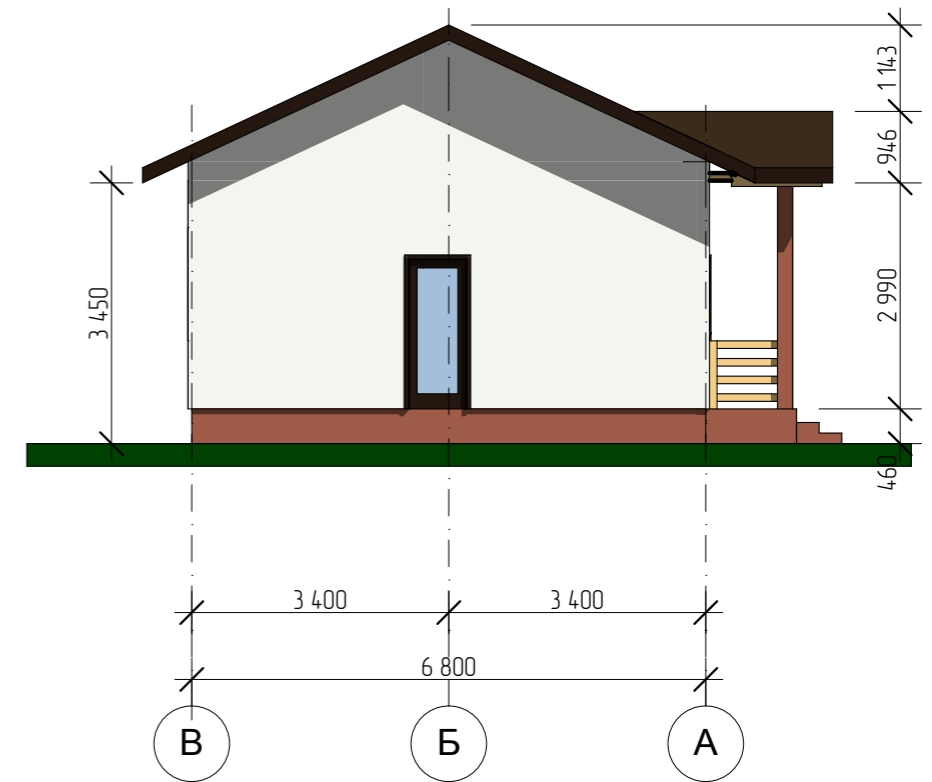


				Проект В-57.2023	Стадия	Лист	Листов
					П	7	
				Фасад	Название организации		

Фасад 3-1

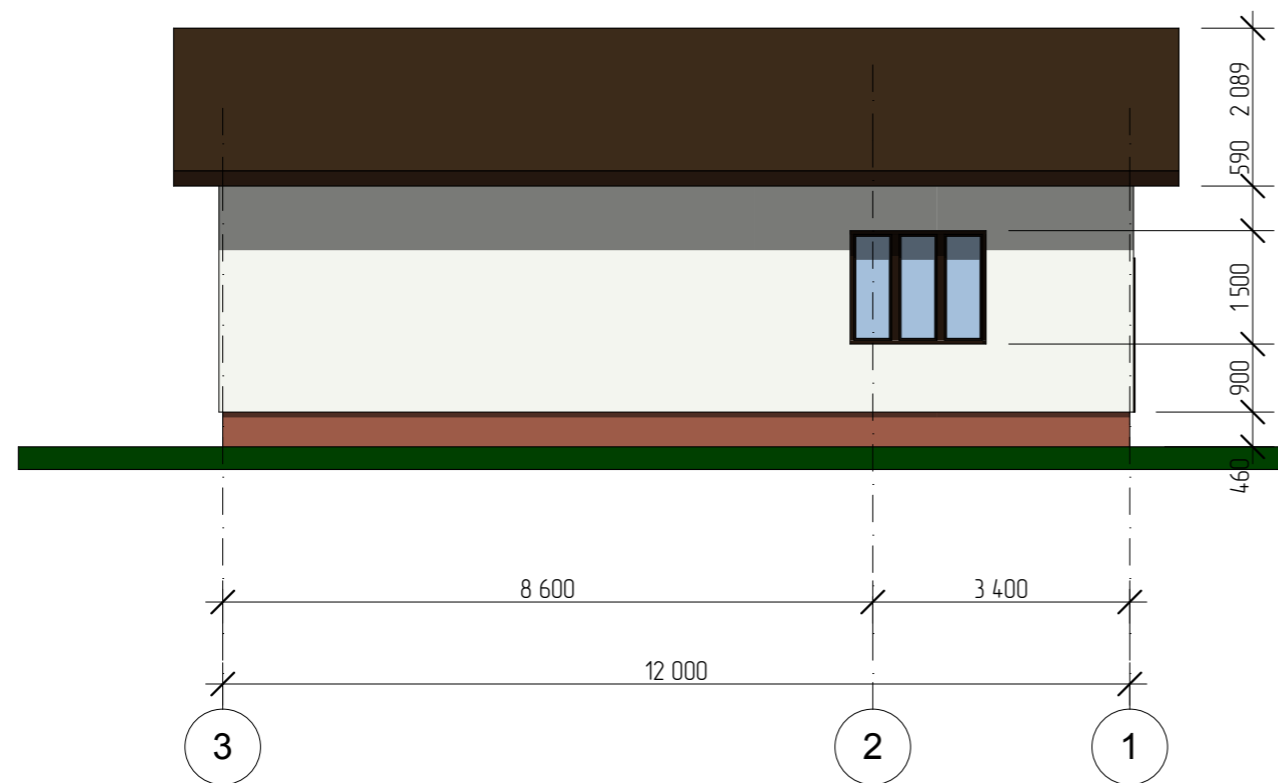

Фасад А-В

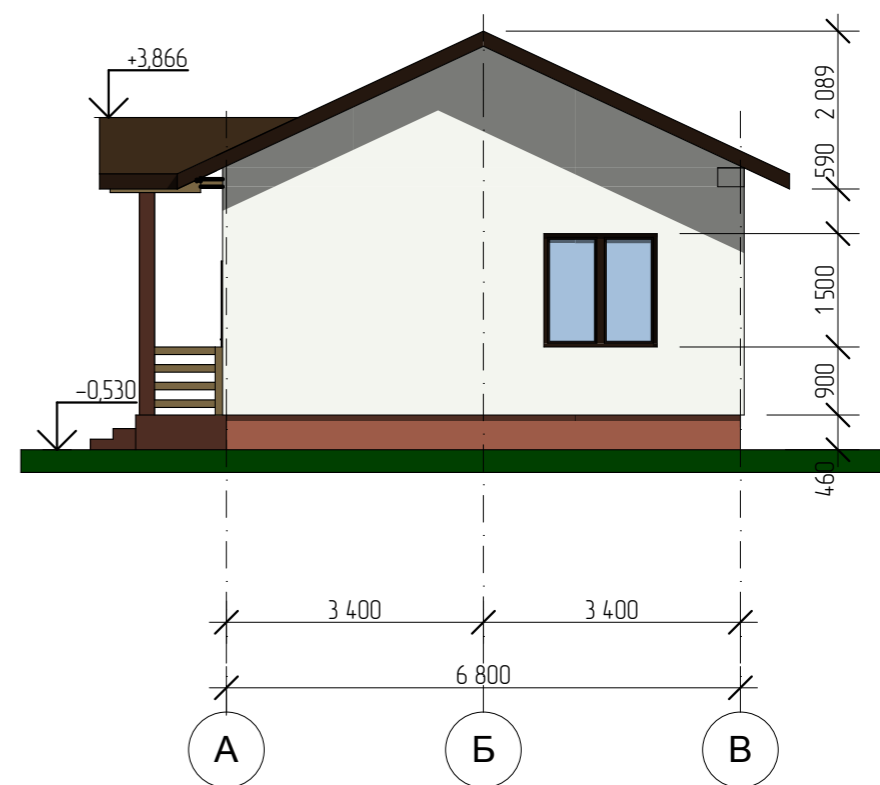

				Проект В-57.2023	Стадия	Лист	Листов
					П	8	
				Фасад	Название организации		

Вид 1



				Проект В-57.2023	Стадия	Лист	Листов
					п	9	
				Вид 1	Название организации		

Вид 2




				Проект В-57.2023	Стадия	Лист	Листов
					П	10	
				Вид 2	Название организации		

Вид 3



				Проект В-57.2023	Стадия	Лист	Листов
					П	11	
				Вид 3	Название организации		

Вид 4

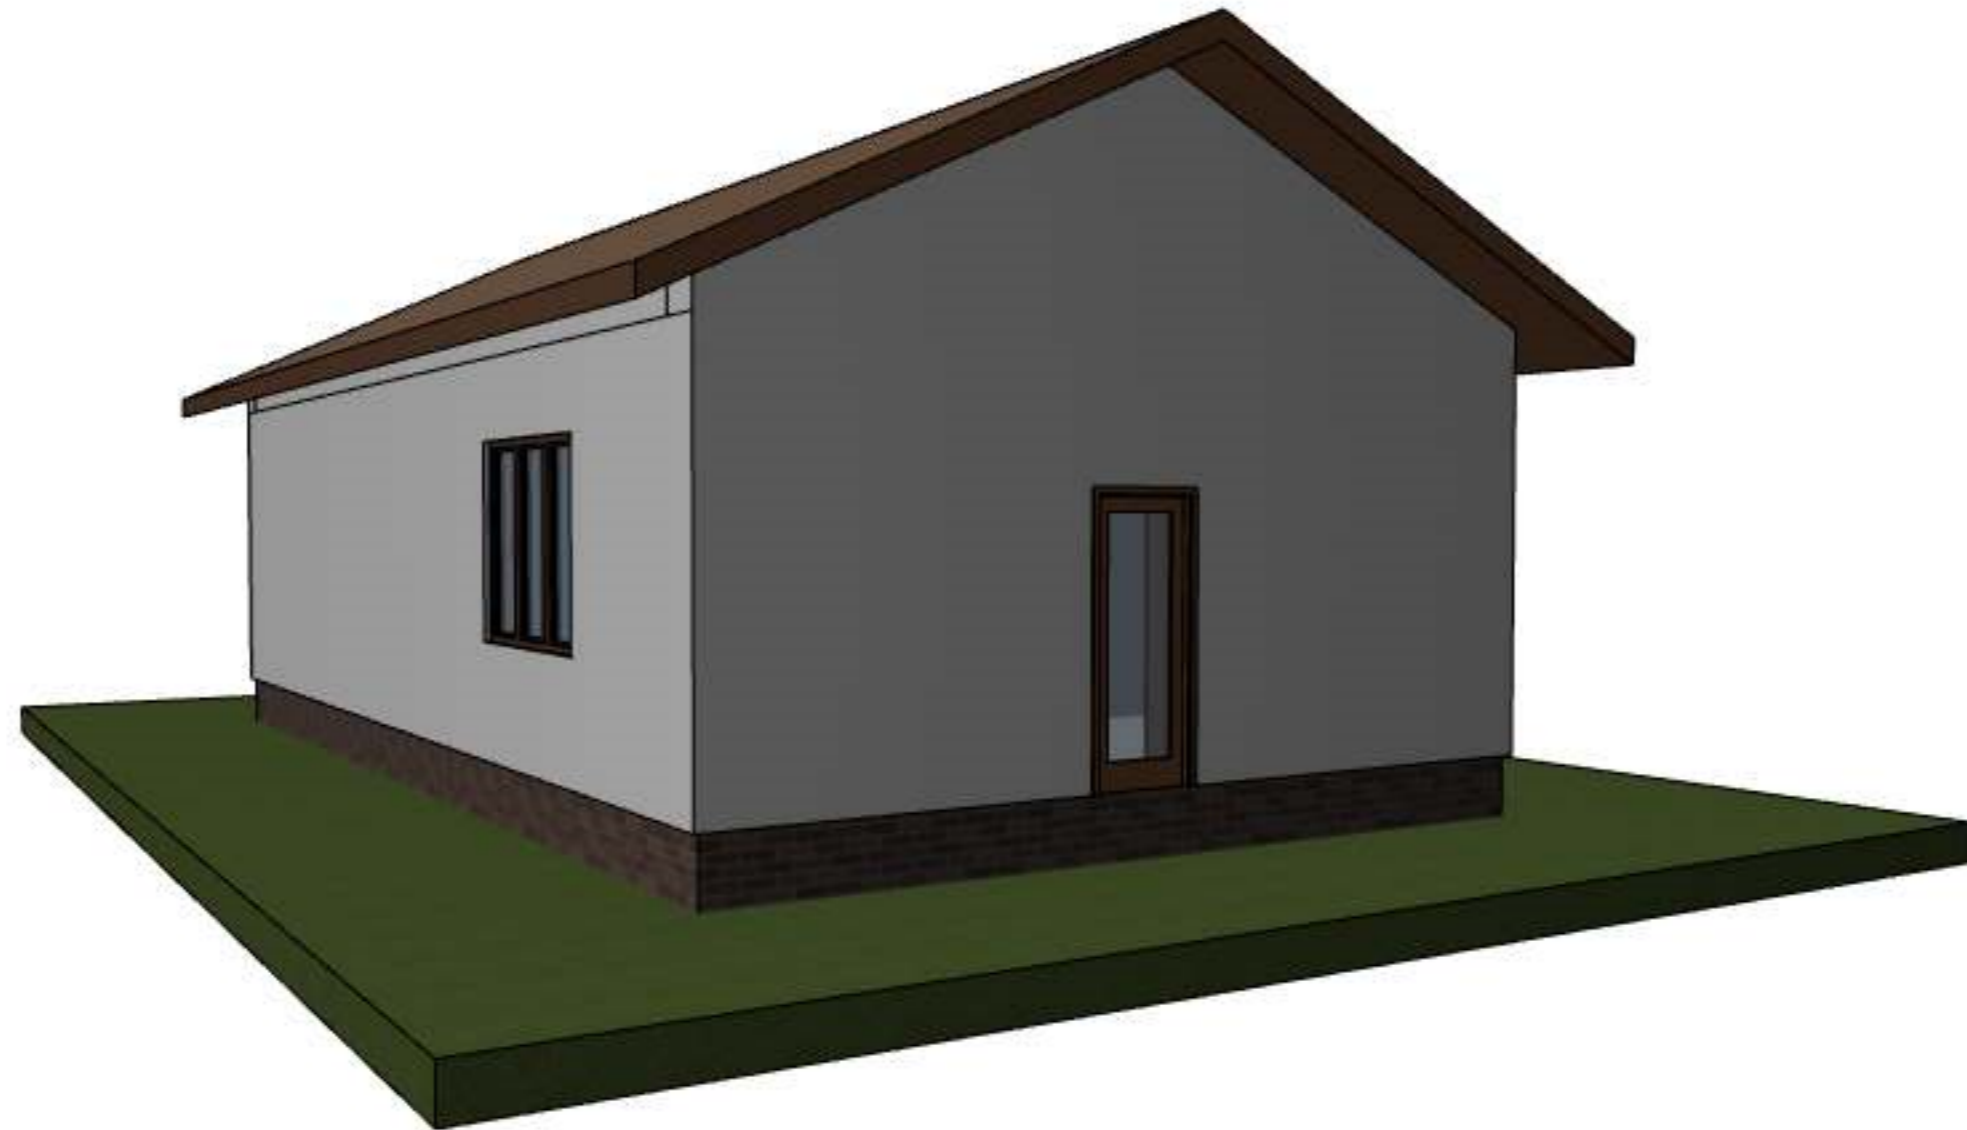

				Проект В-57.2023	Стадия	Лист	Листов
					П	12	
				Вид 4	Название организации		